
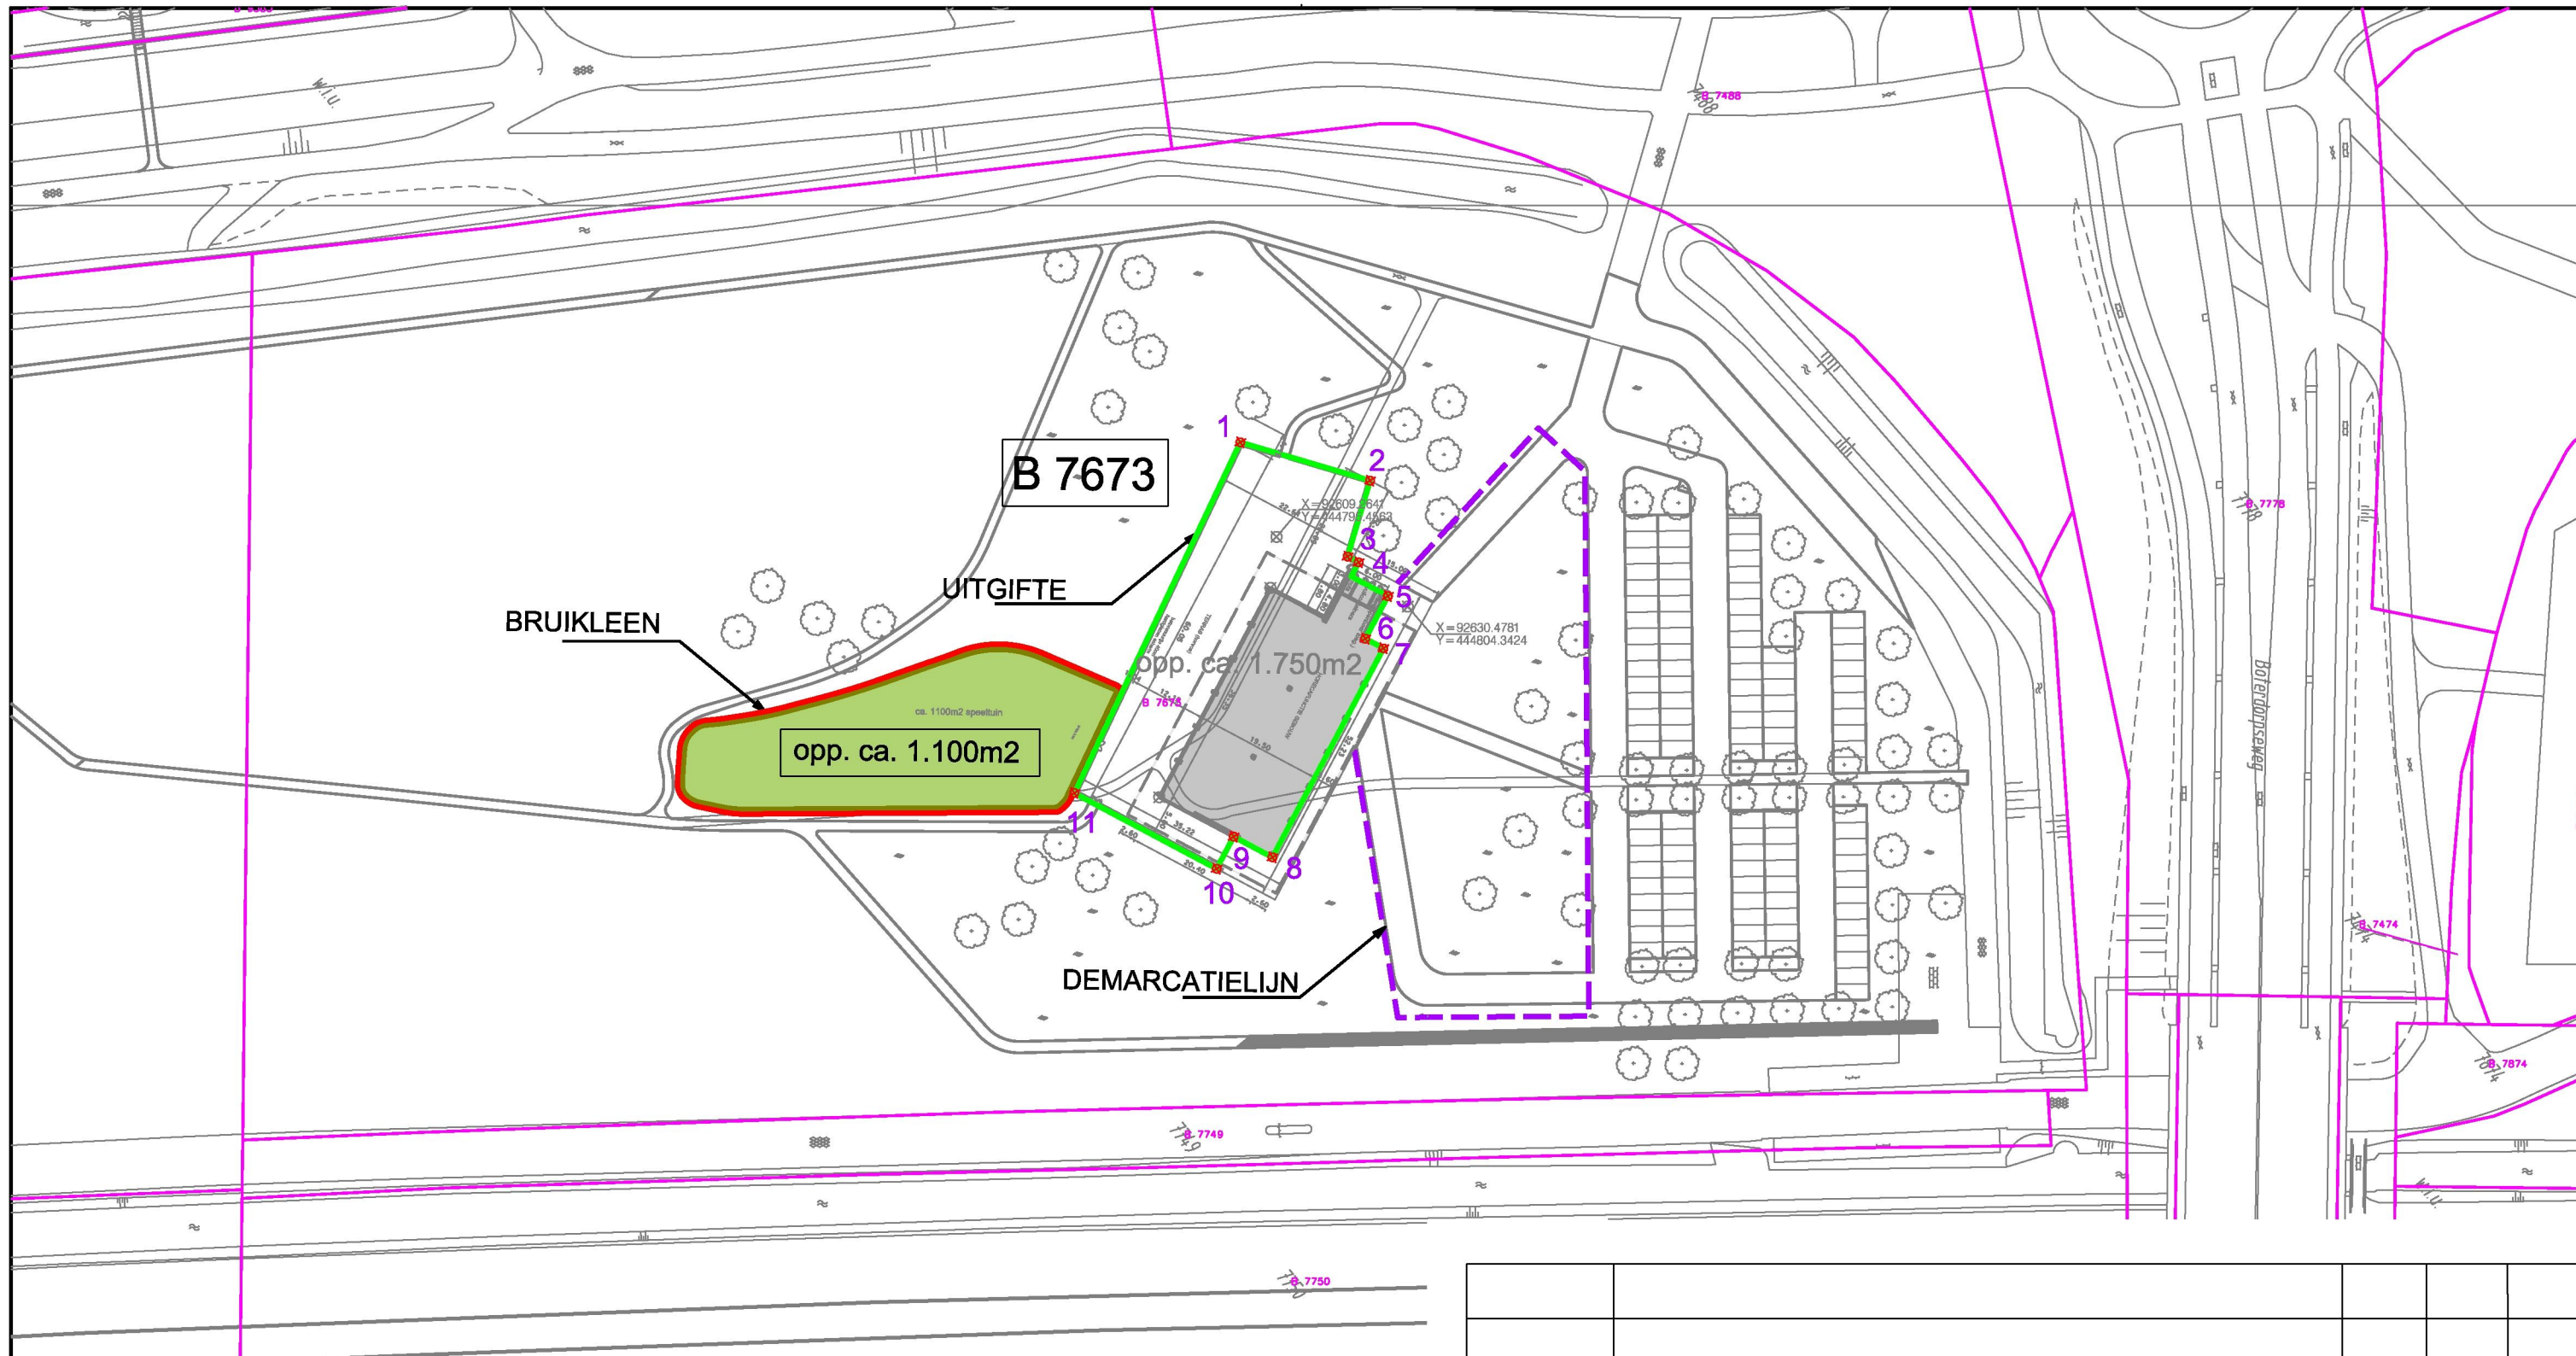


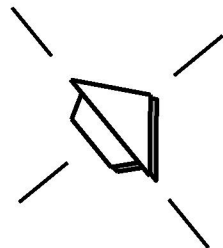

Grond is gelegen (gedeeltelijk) in Bergschenhoek binnen het kadastrale perceel: BSH00 B 7673.

opp. van perceel B 7673 (ged.)	= 1.100m ²
Totale opp.	= 1.100m ²

WIJZIGING	OMSCHRIJVING	GET.	DAT.	GEZ.
	AFDELING RUIMTELIJKE ONTWIKKELING			
	file: G:\ MSV8\ Projecten_dgn\ 018LSP-00-GRT-K015-171120.dgn			
	Bergschenhoek, Landscheidingspark, (Annie M.G. Schmidt Park) Perceel BSH00 B7673 (gedeeltelijk) opp. ca. 1.100m ² Tijdelijke bruikleen			
	GETEKEND : SaM	BESTEK : -	SCHAAL : 1:1000	
	DATUM : 20-11-2017	WIJK : -	FORMAAT : A3	
	GEZIEN : H.T.	BLAD : -	NR. : K015-171120.dgn	